


kondygnacja - piętro
 liczba pokoi - 3
 powierzchnia użytkowa - 56,46 m²

DOM JEDNORODZINNY W ZABUDOWIE SZEREGOWEJ 115,69 m²

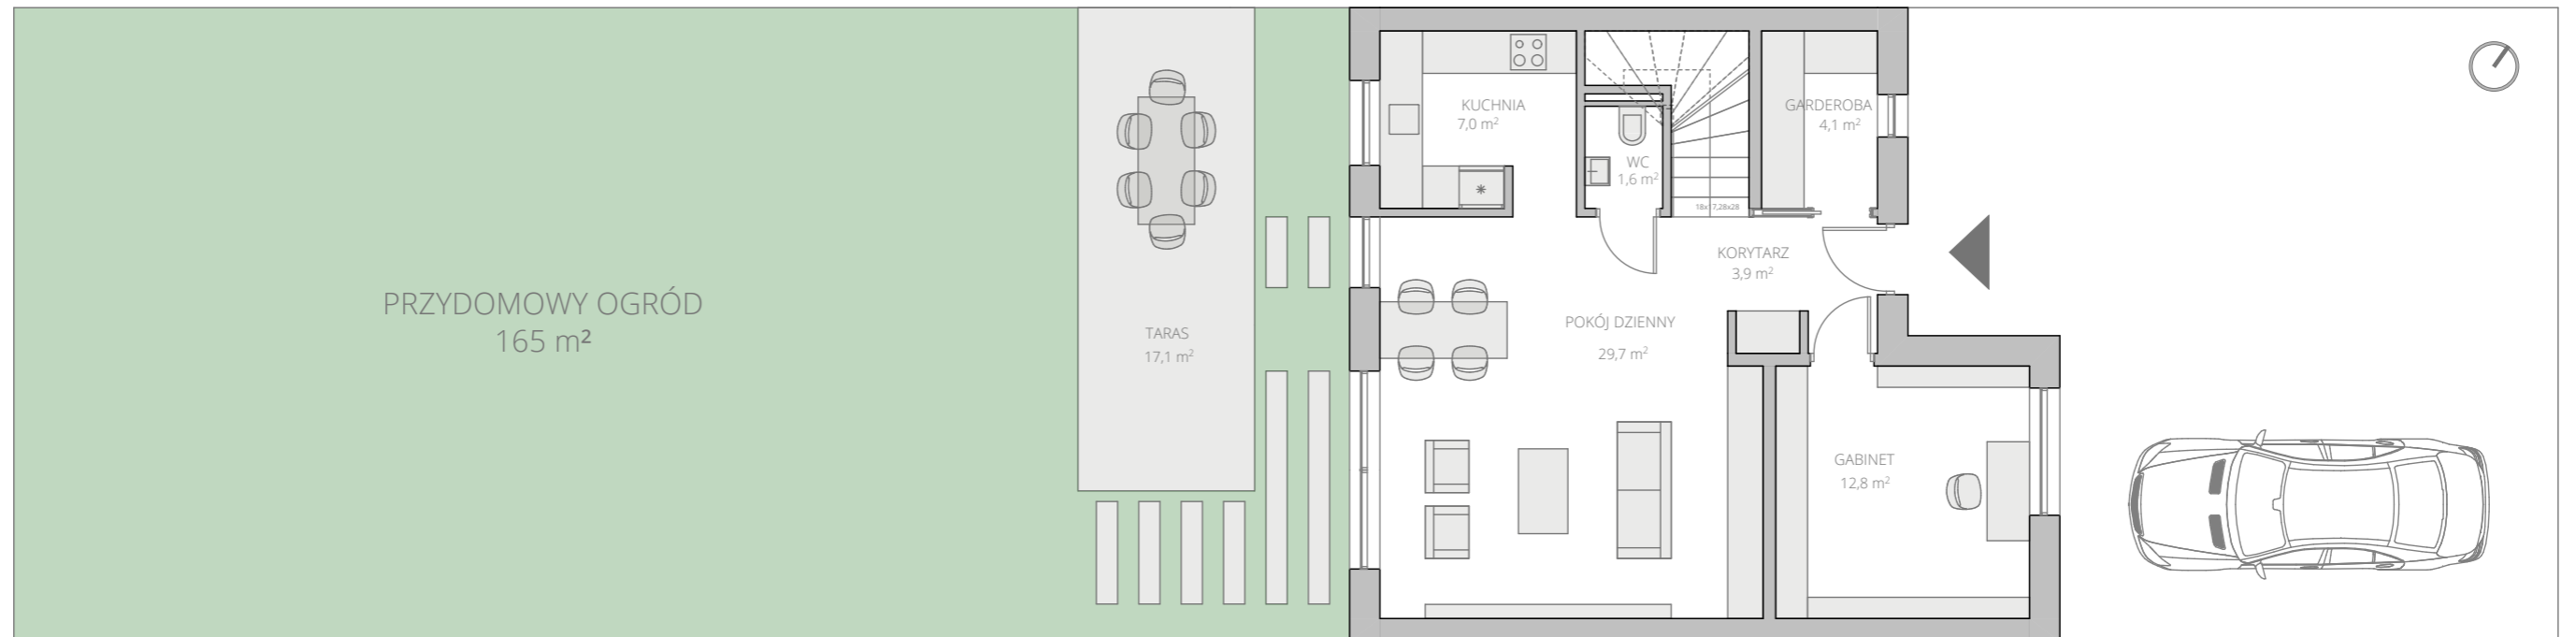

kondygnacja - parter
 liczba pokoi - 2
 powierzchnia użytkowa - 59,23 m²
 powierzchnia domu - 115,69 m²